



Ufficio Progettazione Bertini s.r.l.


PROGETTO: Casa 15 A - Pra di Riva

PLANIMETRIA



15A

STATALE

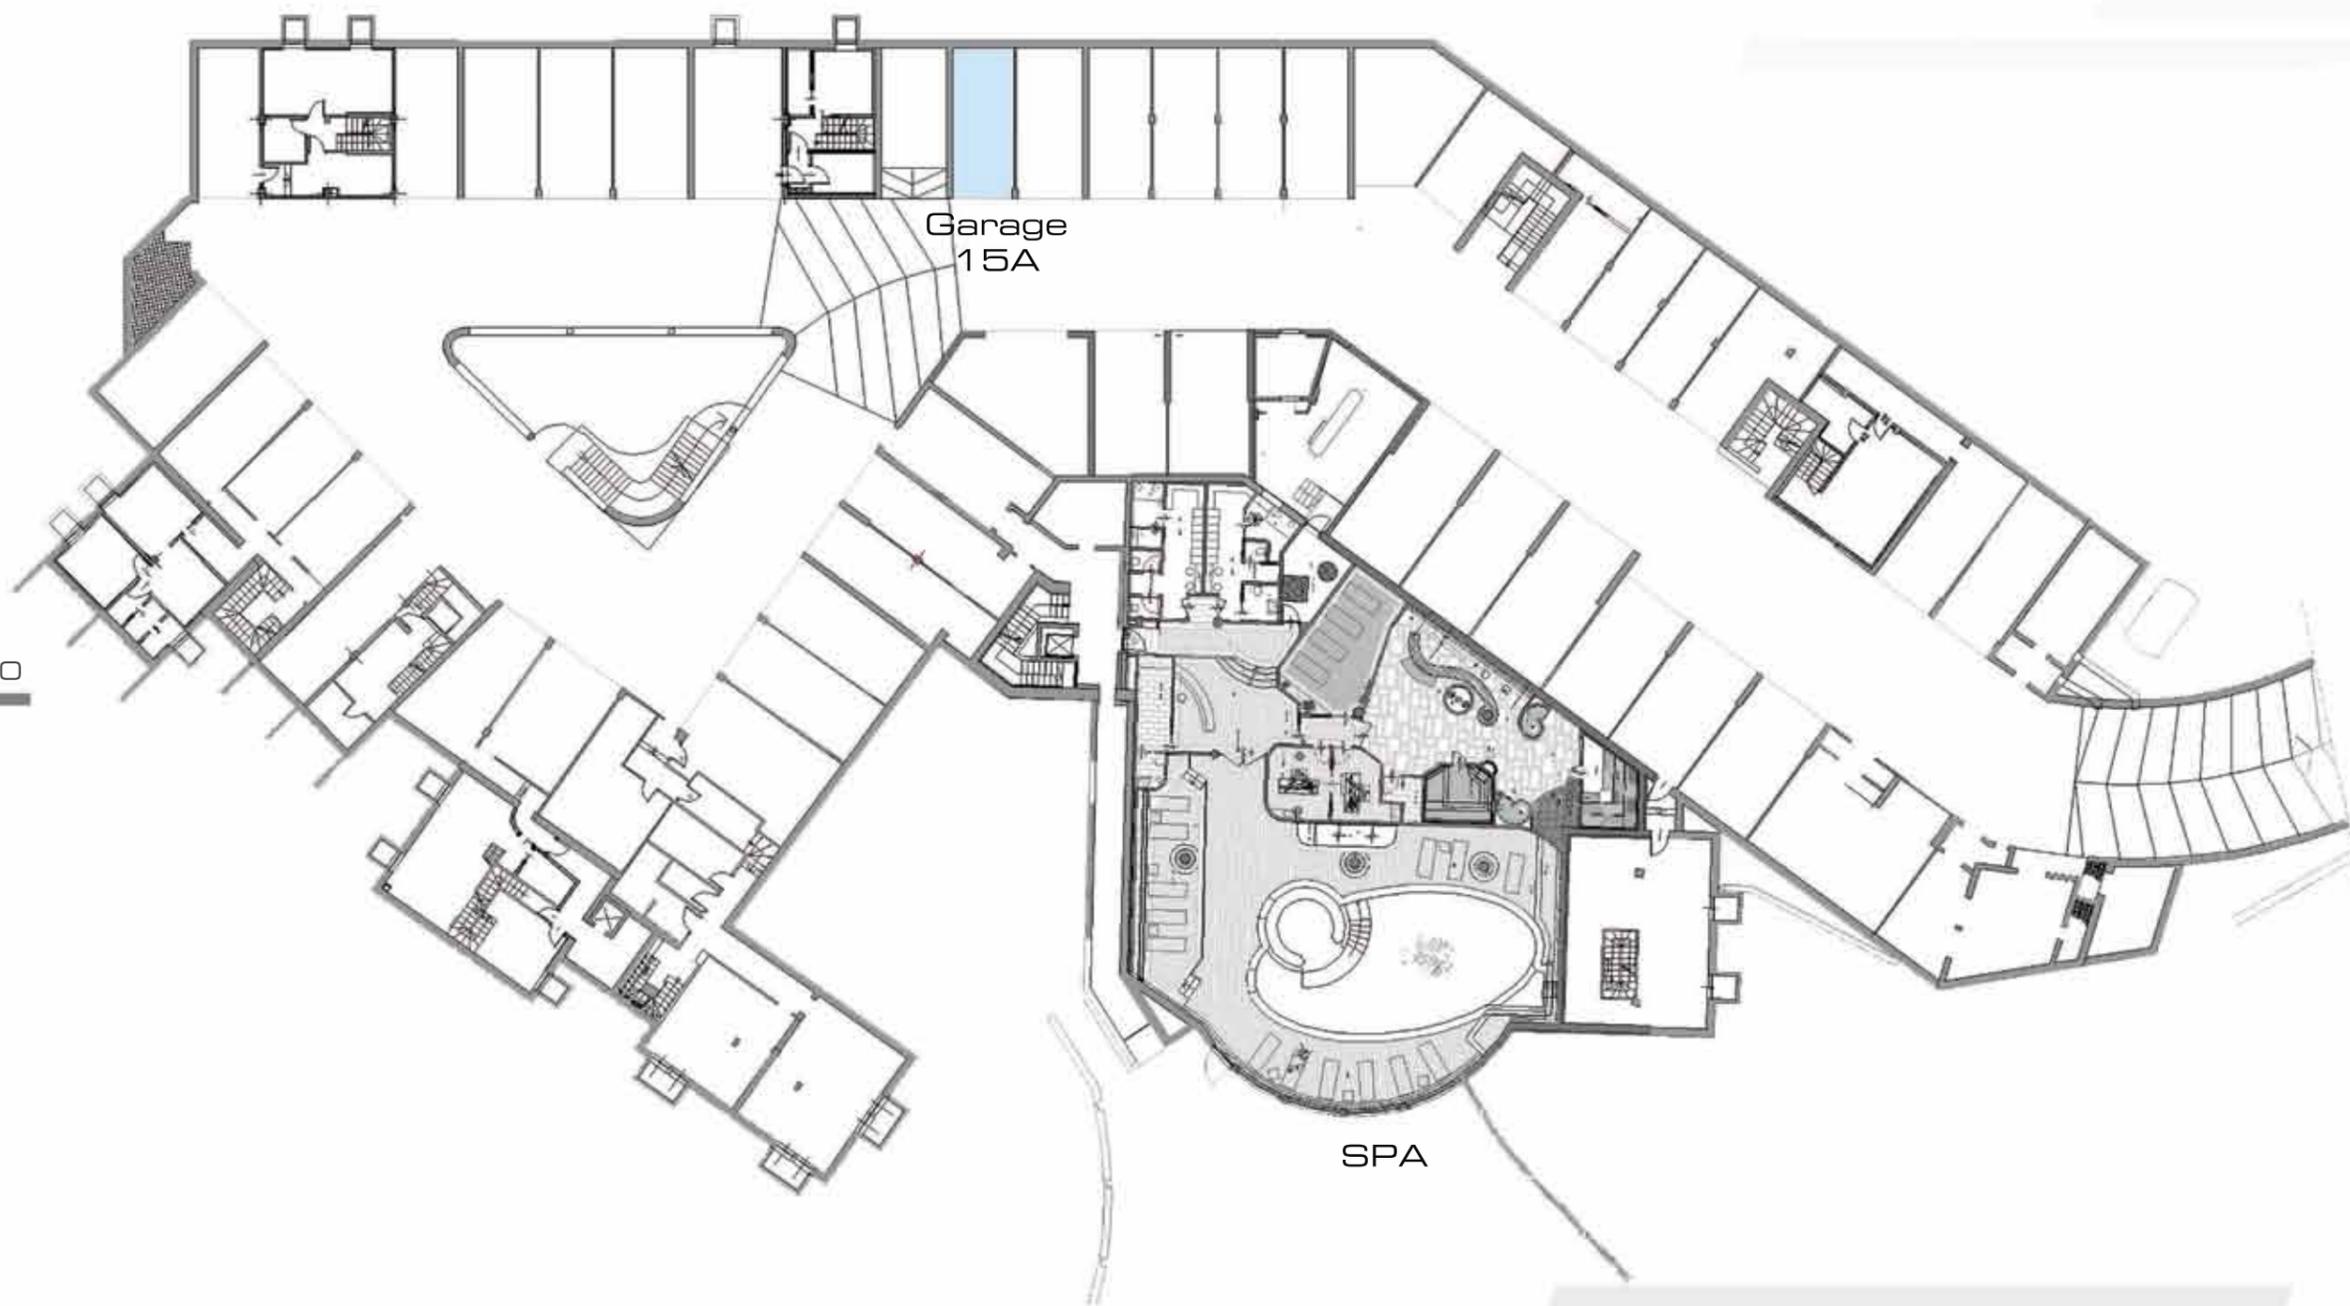

PLANIMETRIA INTERRATO

SPA

Garage
15A



PIANTA PIANO TERRA

scala 1:50





SEZIONE